


ALTURAS MINIMAS EN PASADIZO; CONSULTAR SEGUN ALTURAS PRETENDIDAS EN PUERTAS Y CABINA DE ASCENSOR.

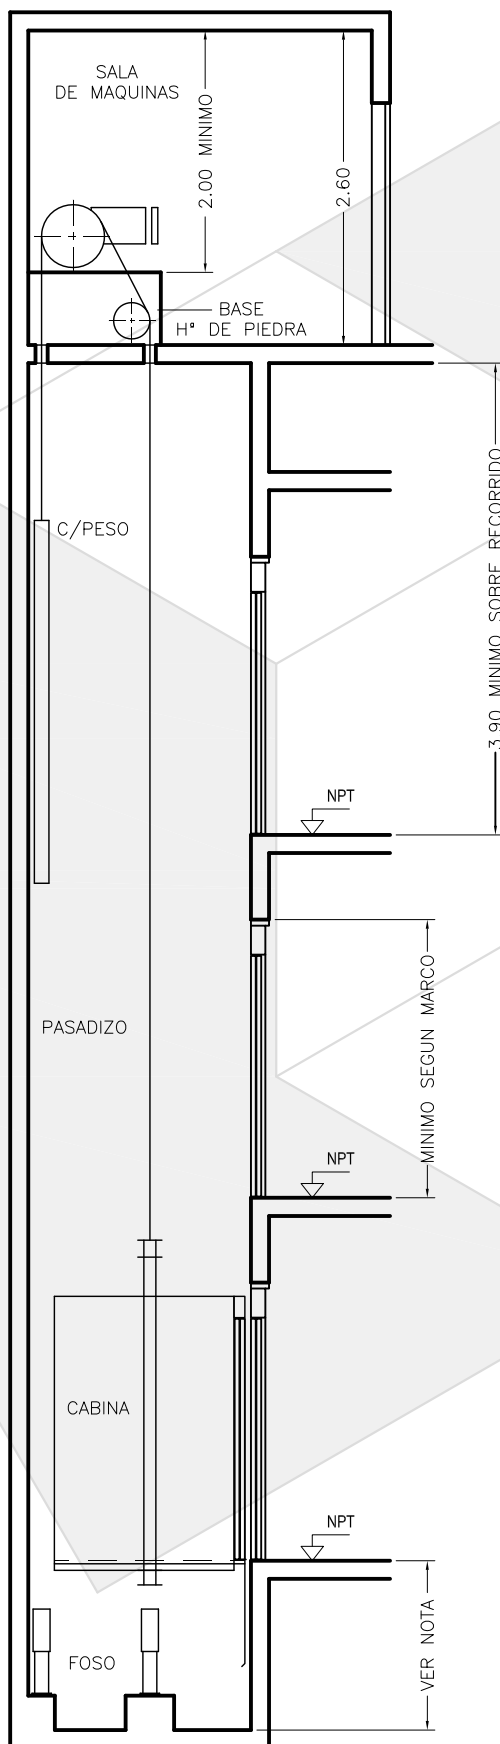

LA ALTURA MINIMA EN LA ZONA DONDE SE UBICARA LA MAQUINA DE ASCENSOR DEBE SER DE 2,00m.

EL SOBRE RECORRIDO MINIMO DEBE SER DE 3,90m; MEDIDO DESDE EL ULTIMO NIVEL DE PISO ACCESIBLE HASTA EL FONDO DE LOSA DE SALA DE MAQUINAS.

ALTURA MINIMA AL FONDO DE LA VIGA DINTEL DEL VANO DEL PASADIZO:

- a. PUERTAS AUTOMATICAS: 2,30m
- b. PUERTAS A TABLILLAS: 2,20m
- c. PUERTA BATIENTE: ESPECIF. CONSTRUCTOR

NOTA: PROFUNDIDAD MINIMA DE FOSO EN FUNCION DE LA VELOCIDAD DEL EQUIPO.

- a. 45/60mpm 1,20m
- b. 75/90mpm 1,30m
- c. 105/120 mpm 1,40m